


Unity.

Um empreendimento **ABC** Construções

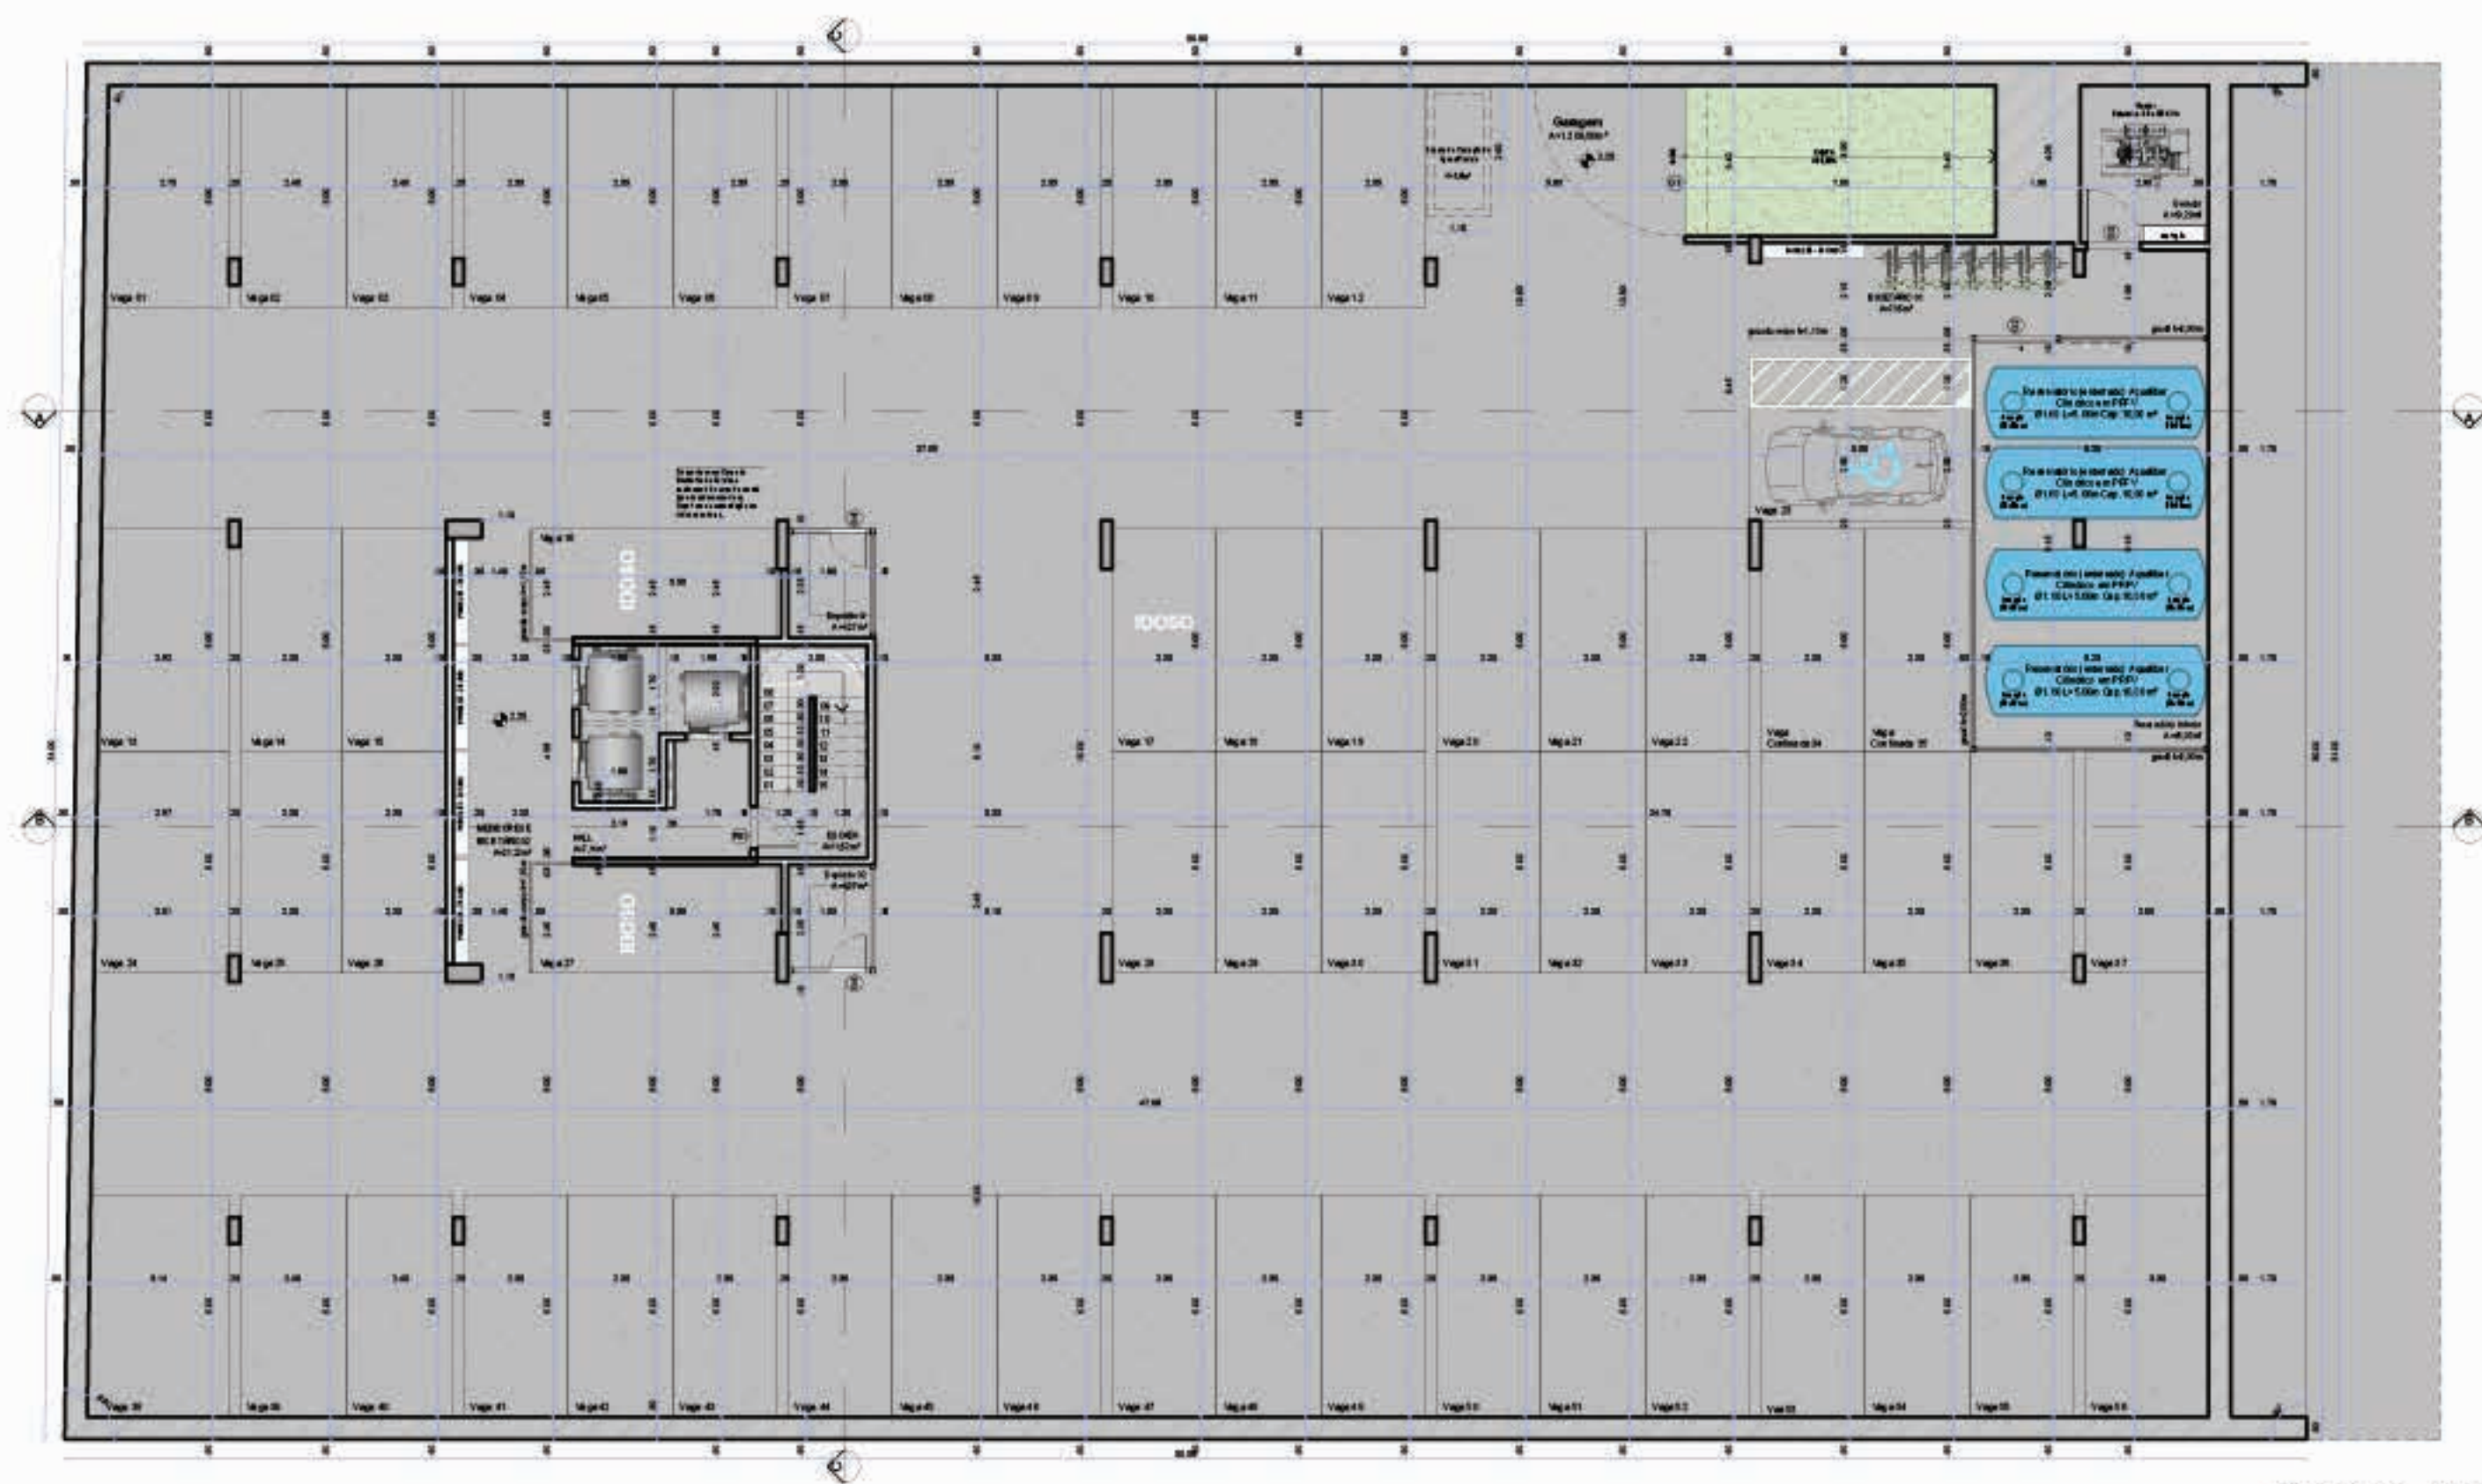

Planta Baixa - Subsolo
Escala 1/150

Proprietário: ABC Construções

Título: Unity Residences


Observações: Alterações somente com autorização do escritório.
Conferir medidas no local

02/07
26 Maio 2018

LEILA AZZOUZ
Arquiteta | Urbanista | Design de Interiores

www.leilazzouz.com
contato@leilazzouz.com
+55 83 3031.0001

Colaboração: Vitor Berto
vitorb@leilazzouz.com

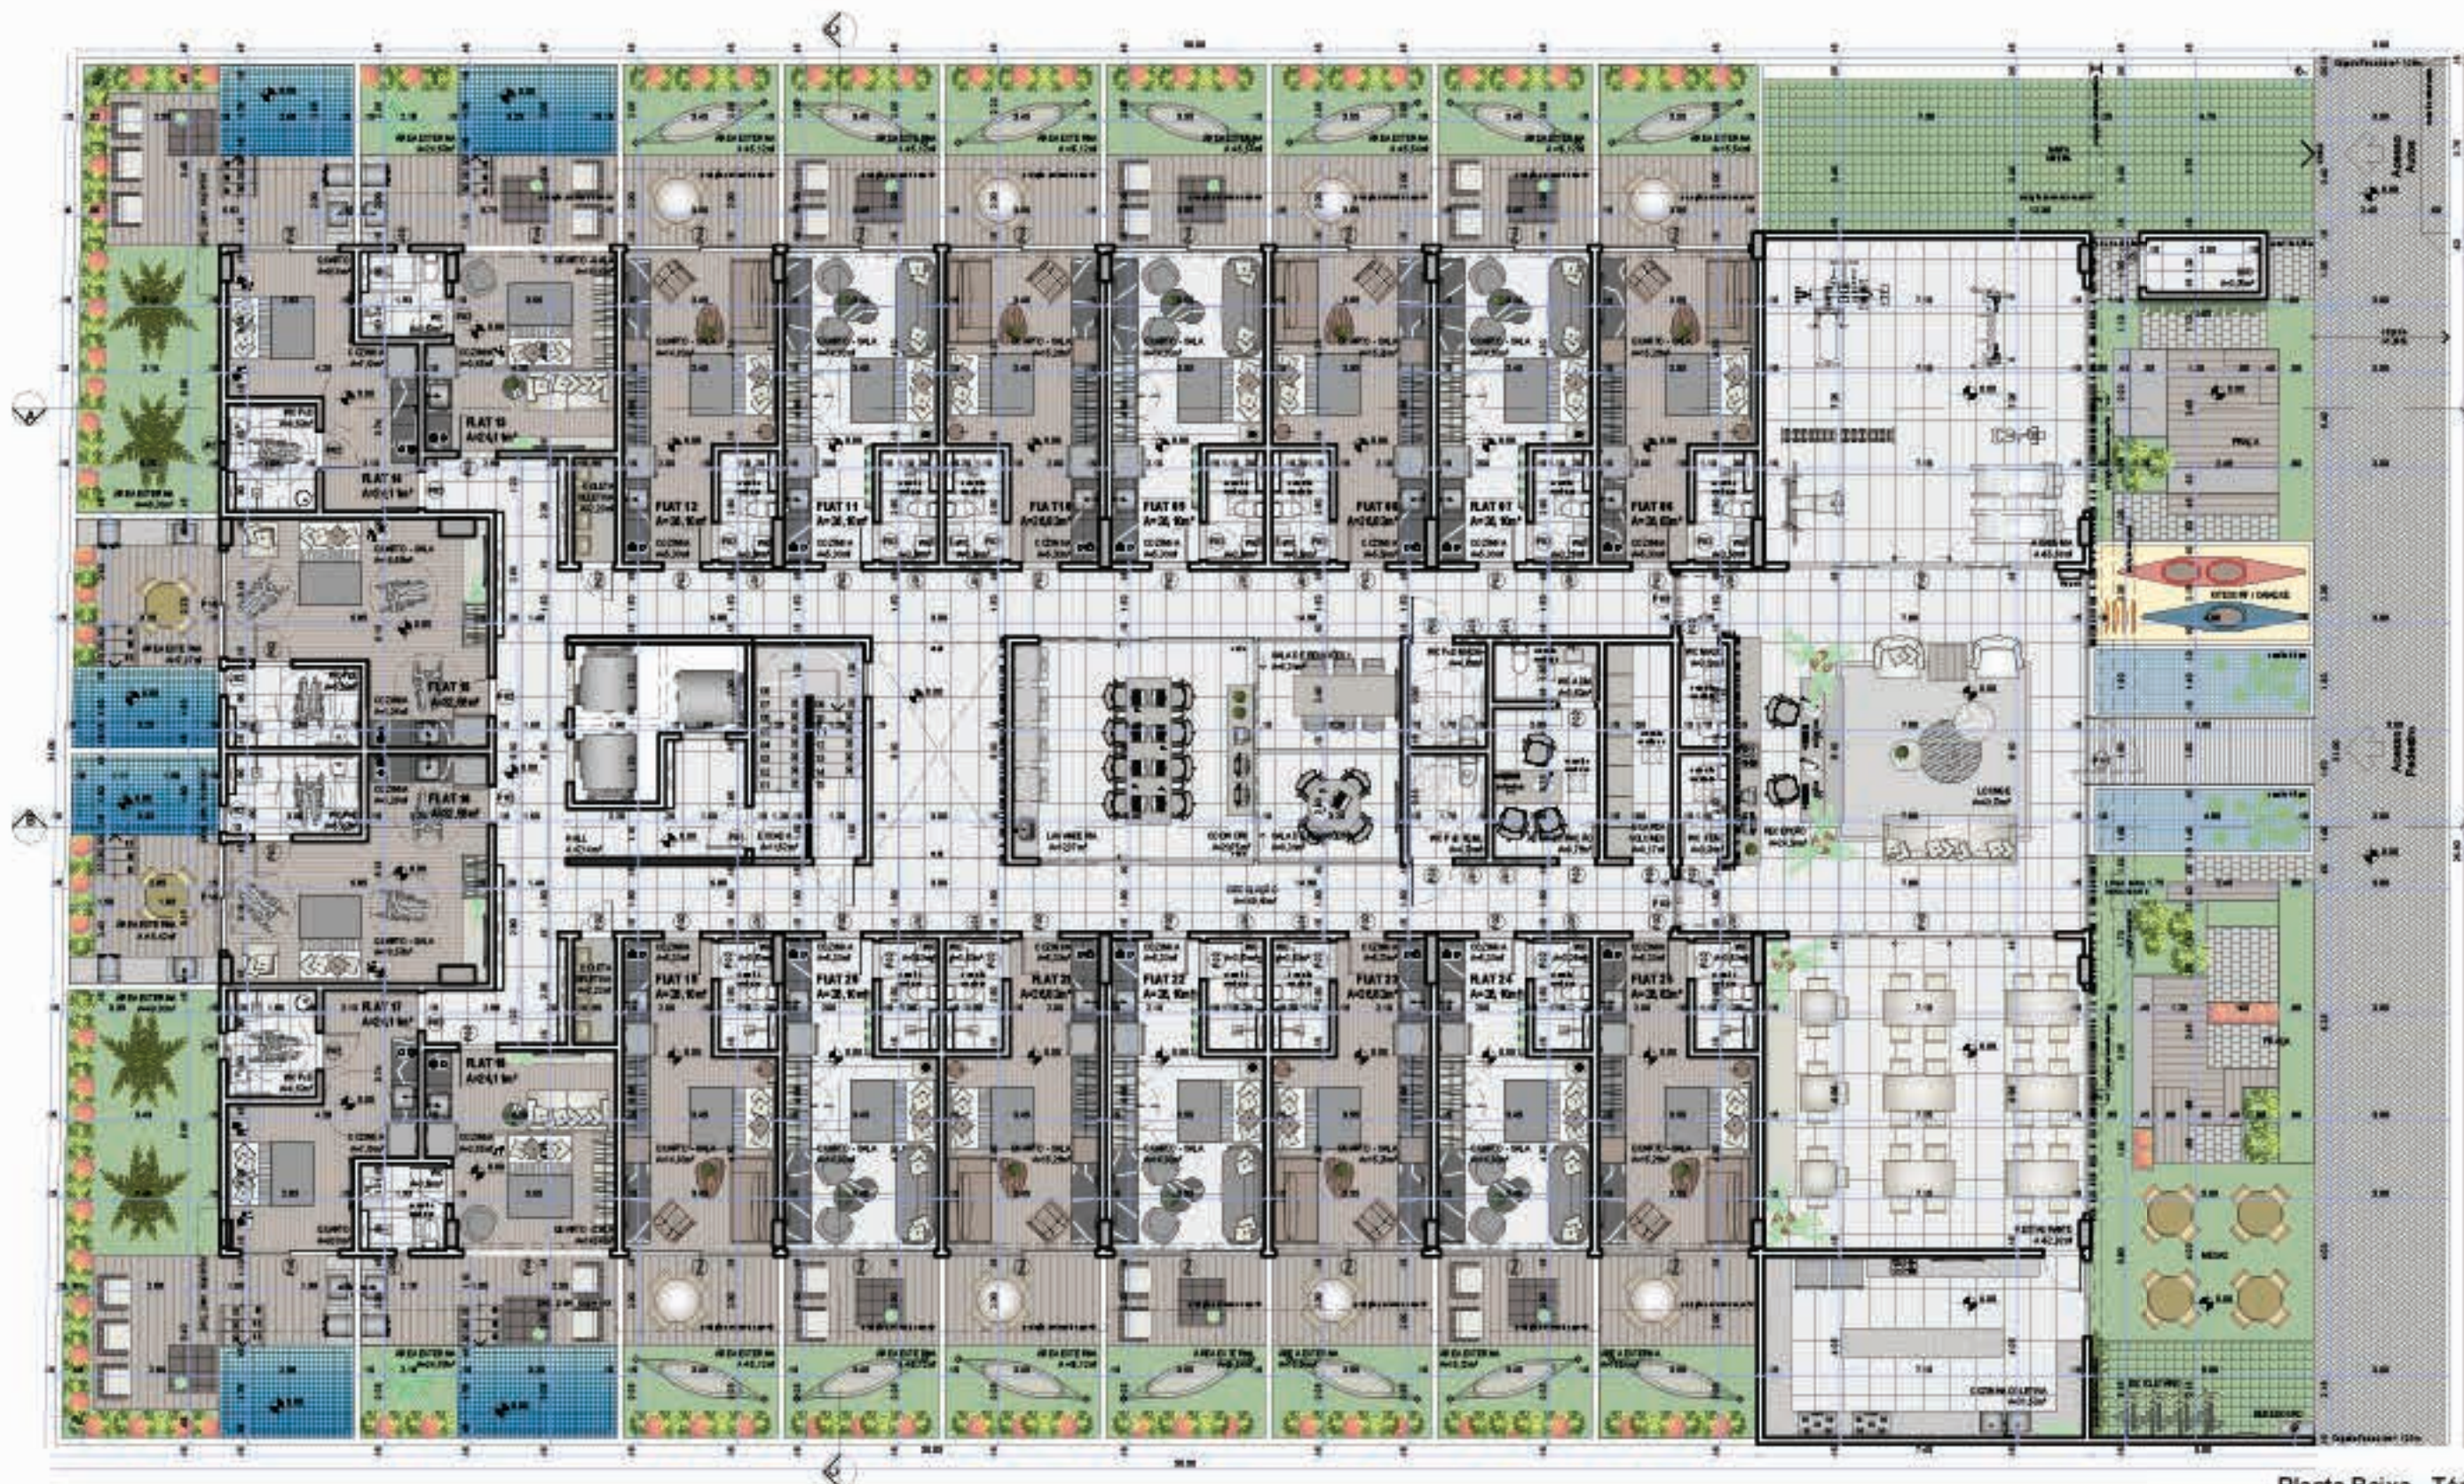

Planta Baixa - Térreo
Escala 1/150

Proprietário: ABC Construções

Título: Unity Residences

Observações: Ilustrações somente com autorização do escritório.
Conferir medidas no local.

LEILA AZZOUZ
Arquiteta | Urbanismo | Design de Interiores

www.leilazzouz.com
contato@leilazzouz.com
+55 83 3031.0001

03/07
26 Maio 2018

Copyright: Viver/Design
leilazzouz@leilazzouz.com



Planta Baixa - 1º e 3º Pav.
Escala 1/150

Proprietário: ABC Construções

Título: Unity Residences


Observações: Ilustrações somente com autorização do escritório.
Conferir medidas no local.

LEILA AZZOUZ
Arquiteta | Urbanismo | Design de Interiores

www.leilazzouz.com
contato@leilazzouz.com
+55 83 3031.0001

04/07
26 Maio 2018

Copyright: Vero/Dayco
leilazzouz@leilazzouz.com

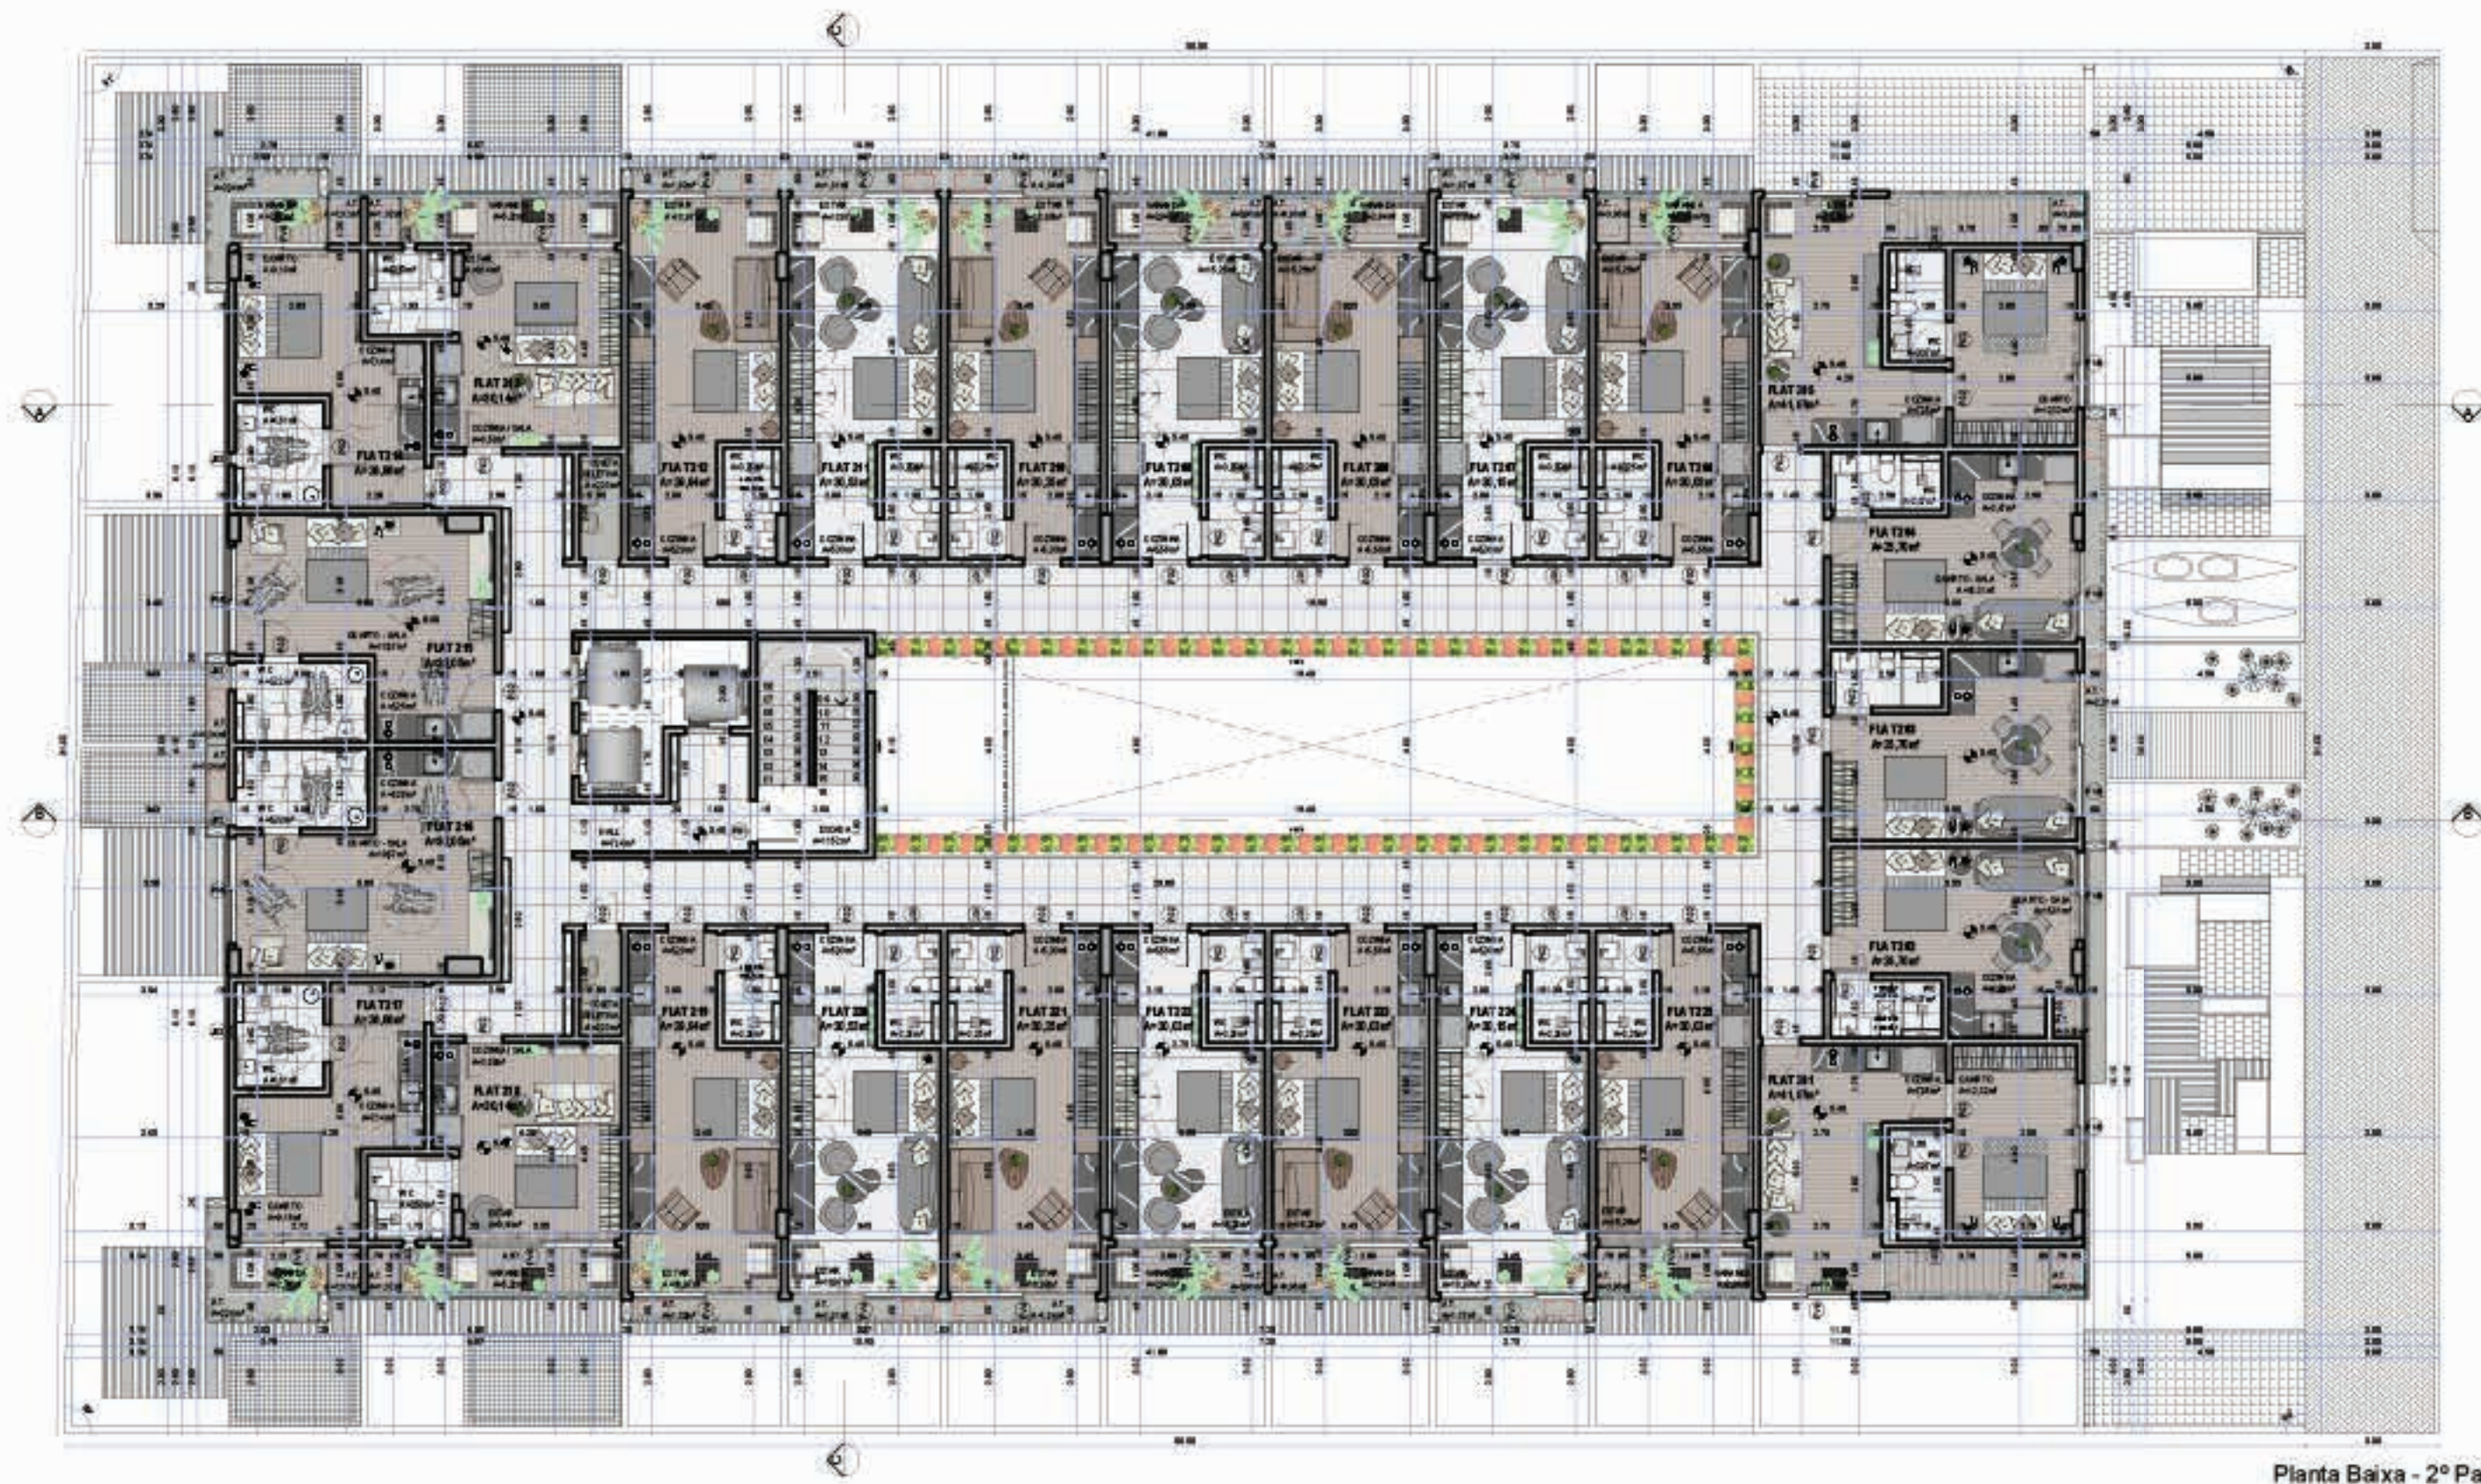

Planta Baixa - 2º Pav.
Escala 1/150

Proprietário: ABC Construções

Título: Unity Residences


Observações: Ilustrações somente com autorização do escritório.
Conferir medidas no local

05/07
05 Maio 2018

LEILA AZZOUZ
Arquiteta | Urbanismo | Design de Interiores

www.leilazzouz.com
contato@leilazzouz.com
+55 53 3031.0001

Colaborador: Vinícius Gomes
vinicius@leilazzouz.com

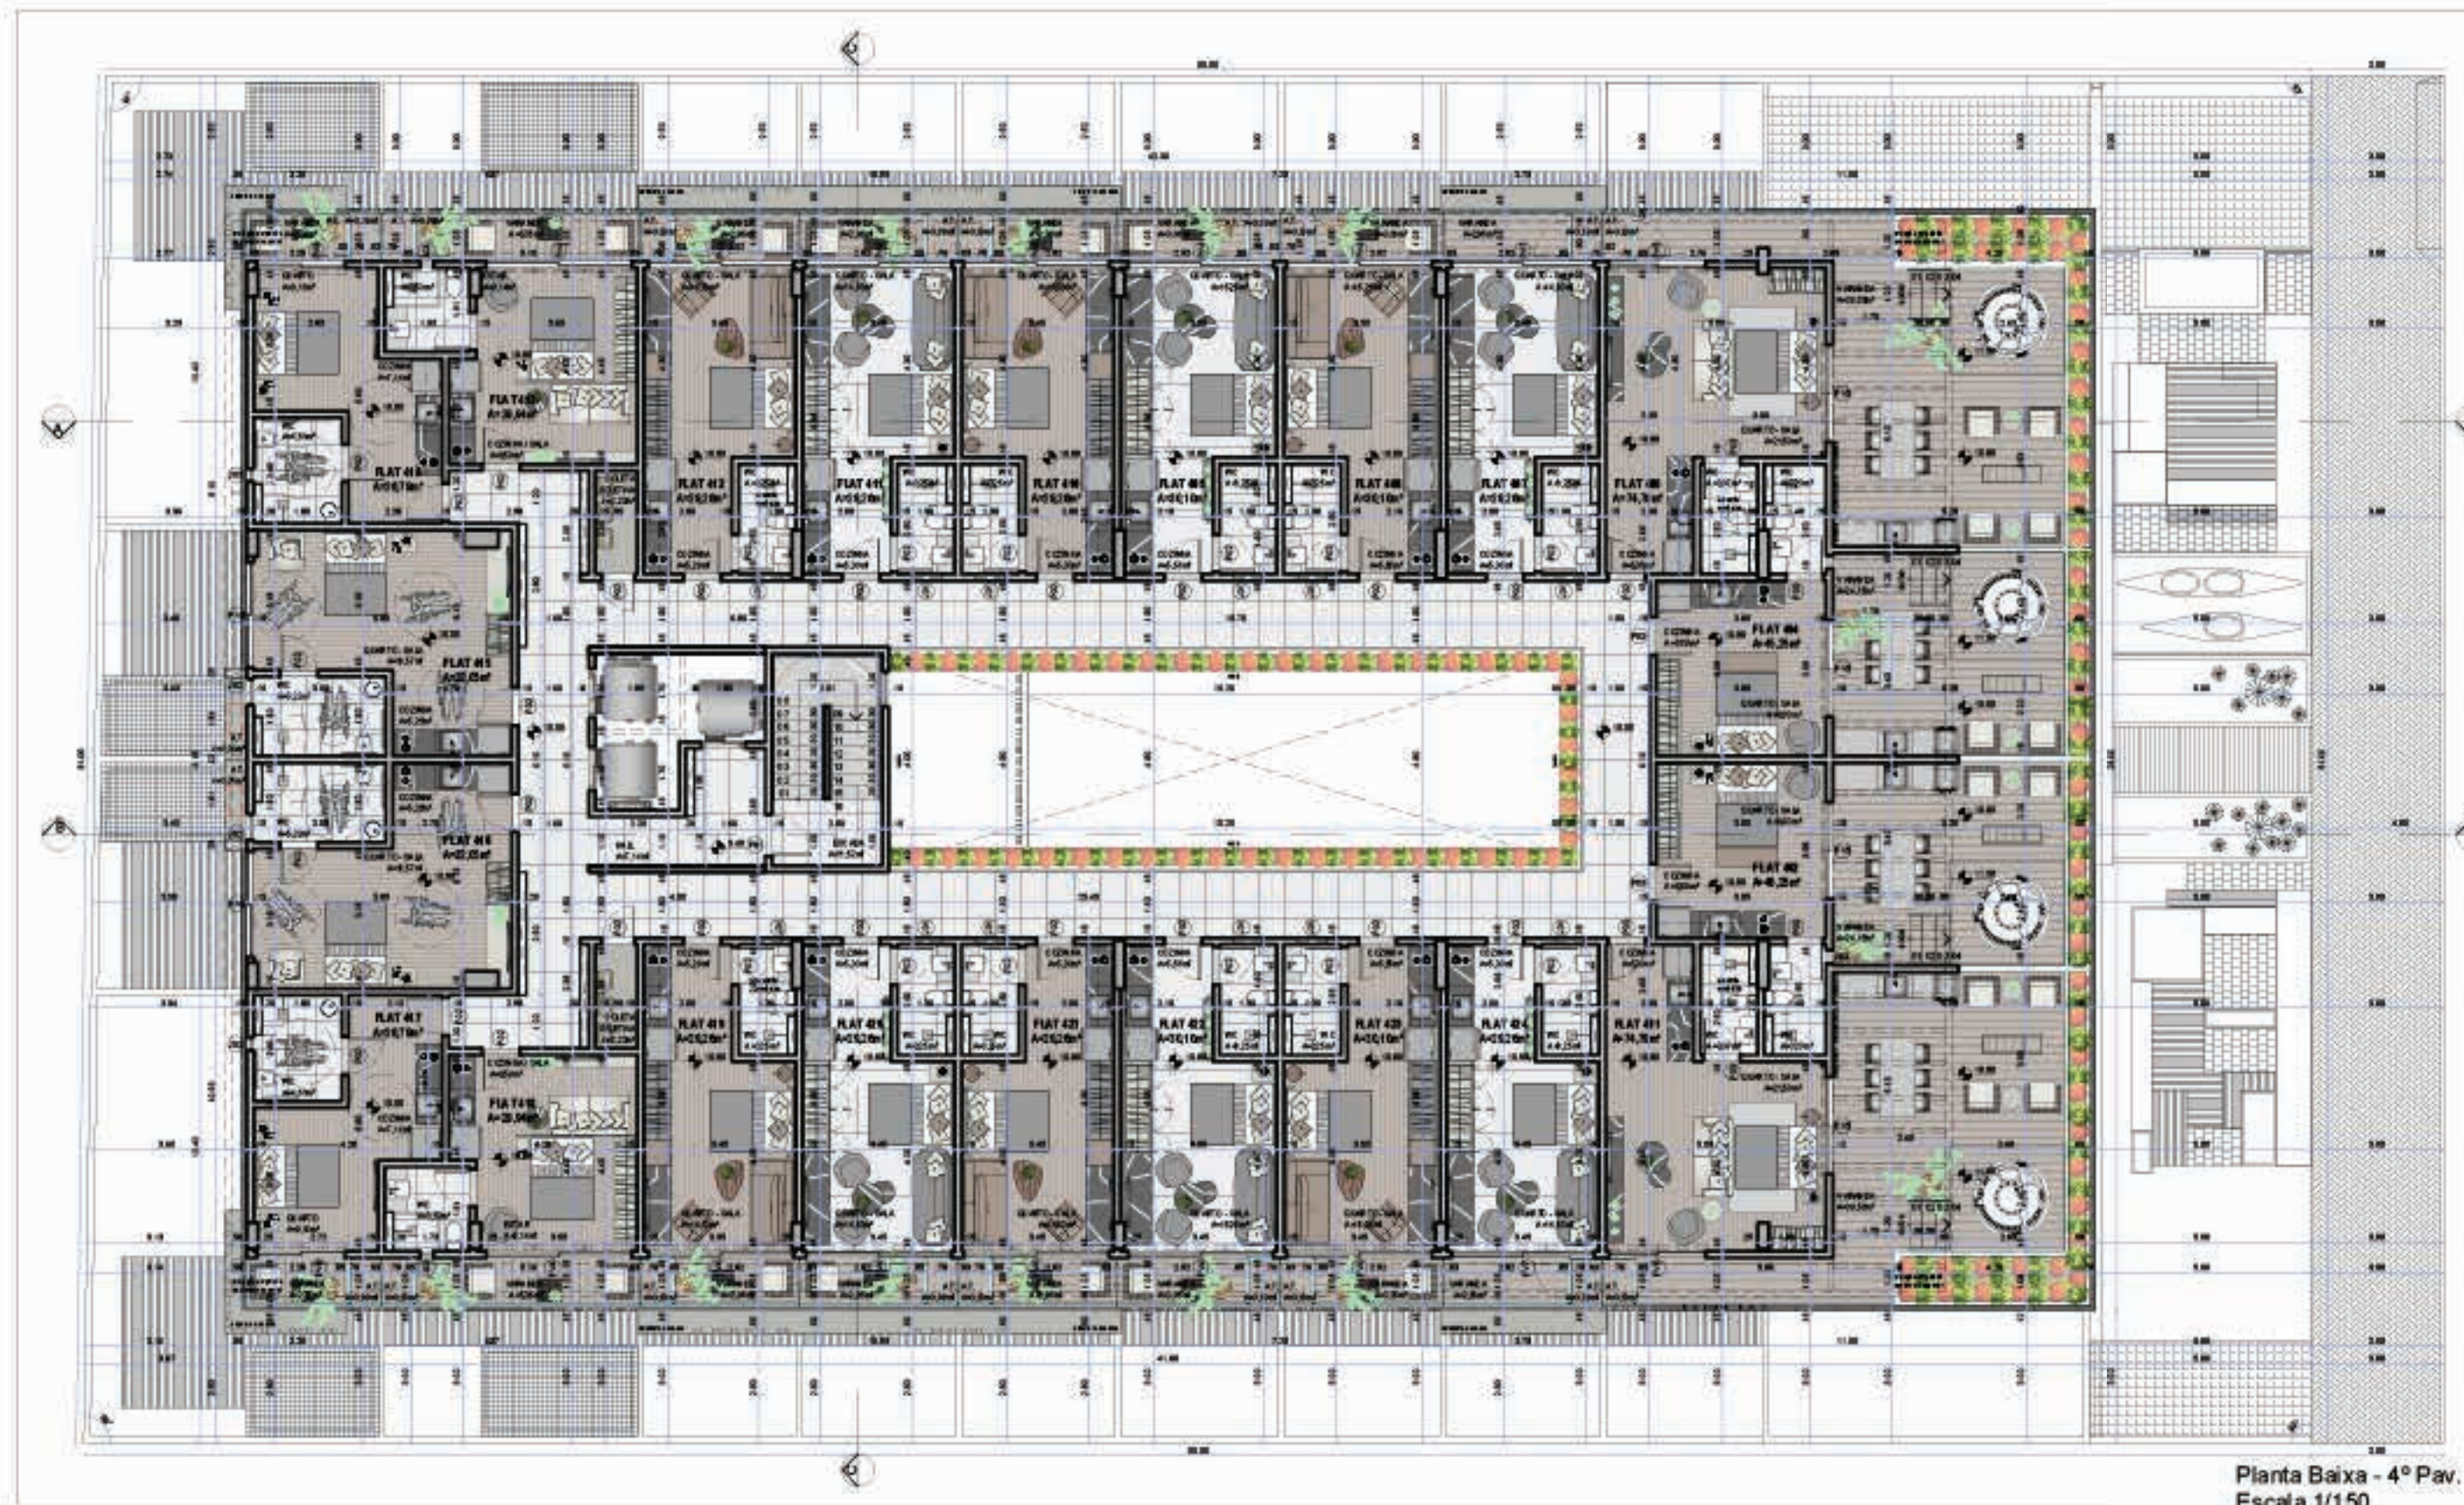

Planta Baixa - 4º Pav.
Escala 1/150

Proprietário: ABC Construções

Título: Unity Residences


Observações: Ilustrações somente com autorização do escritório.
Conferir medidas no local

LEILA AZZOUZ
Arquiteta | Urbanismo | Design de Interiores

www.leilazzouz.com
contato@leilazzouz.com
+55 83 3031.0001

Copyright: 2017/2018
leilazzouz.com

06/07
26 Maio 2018

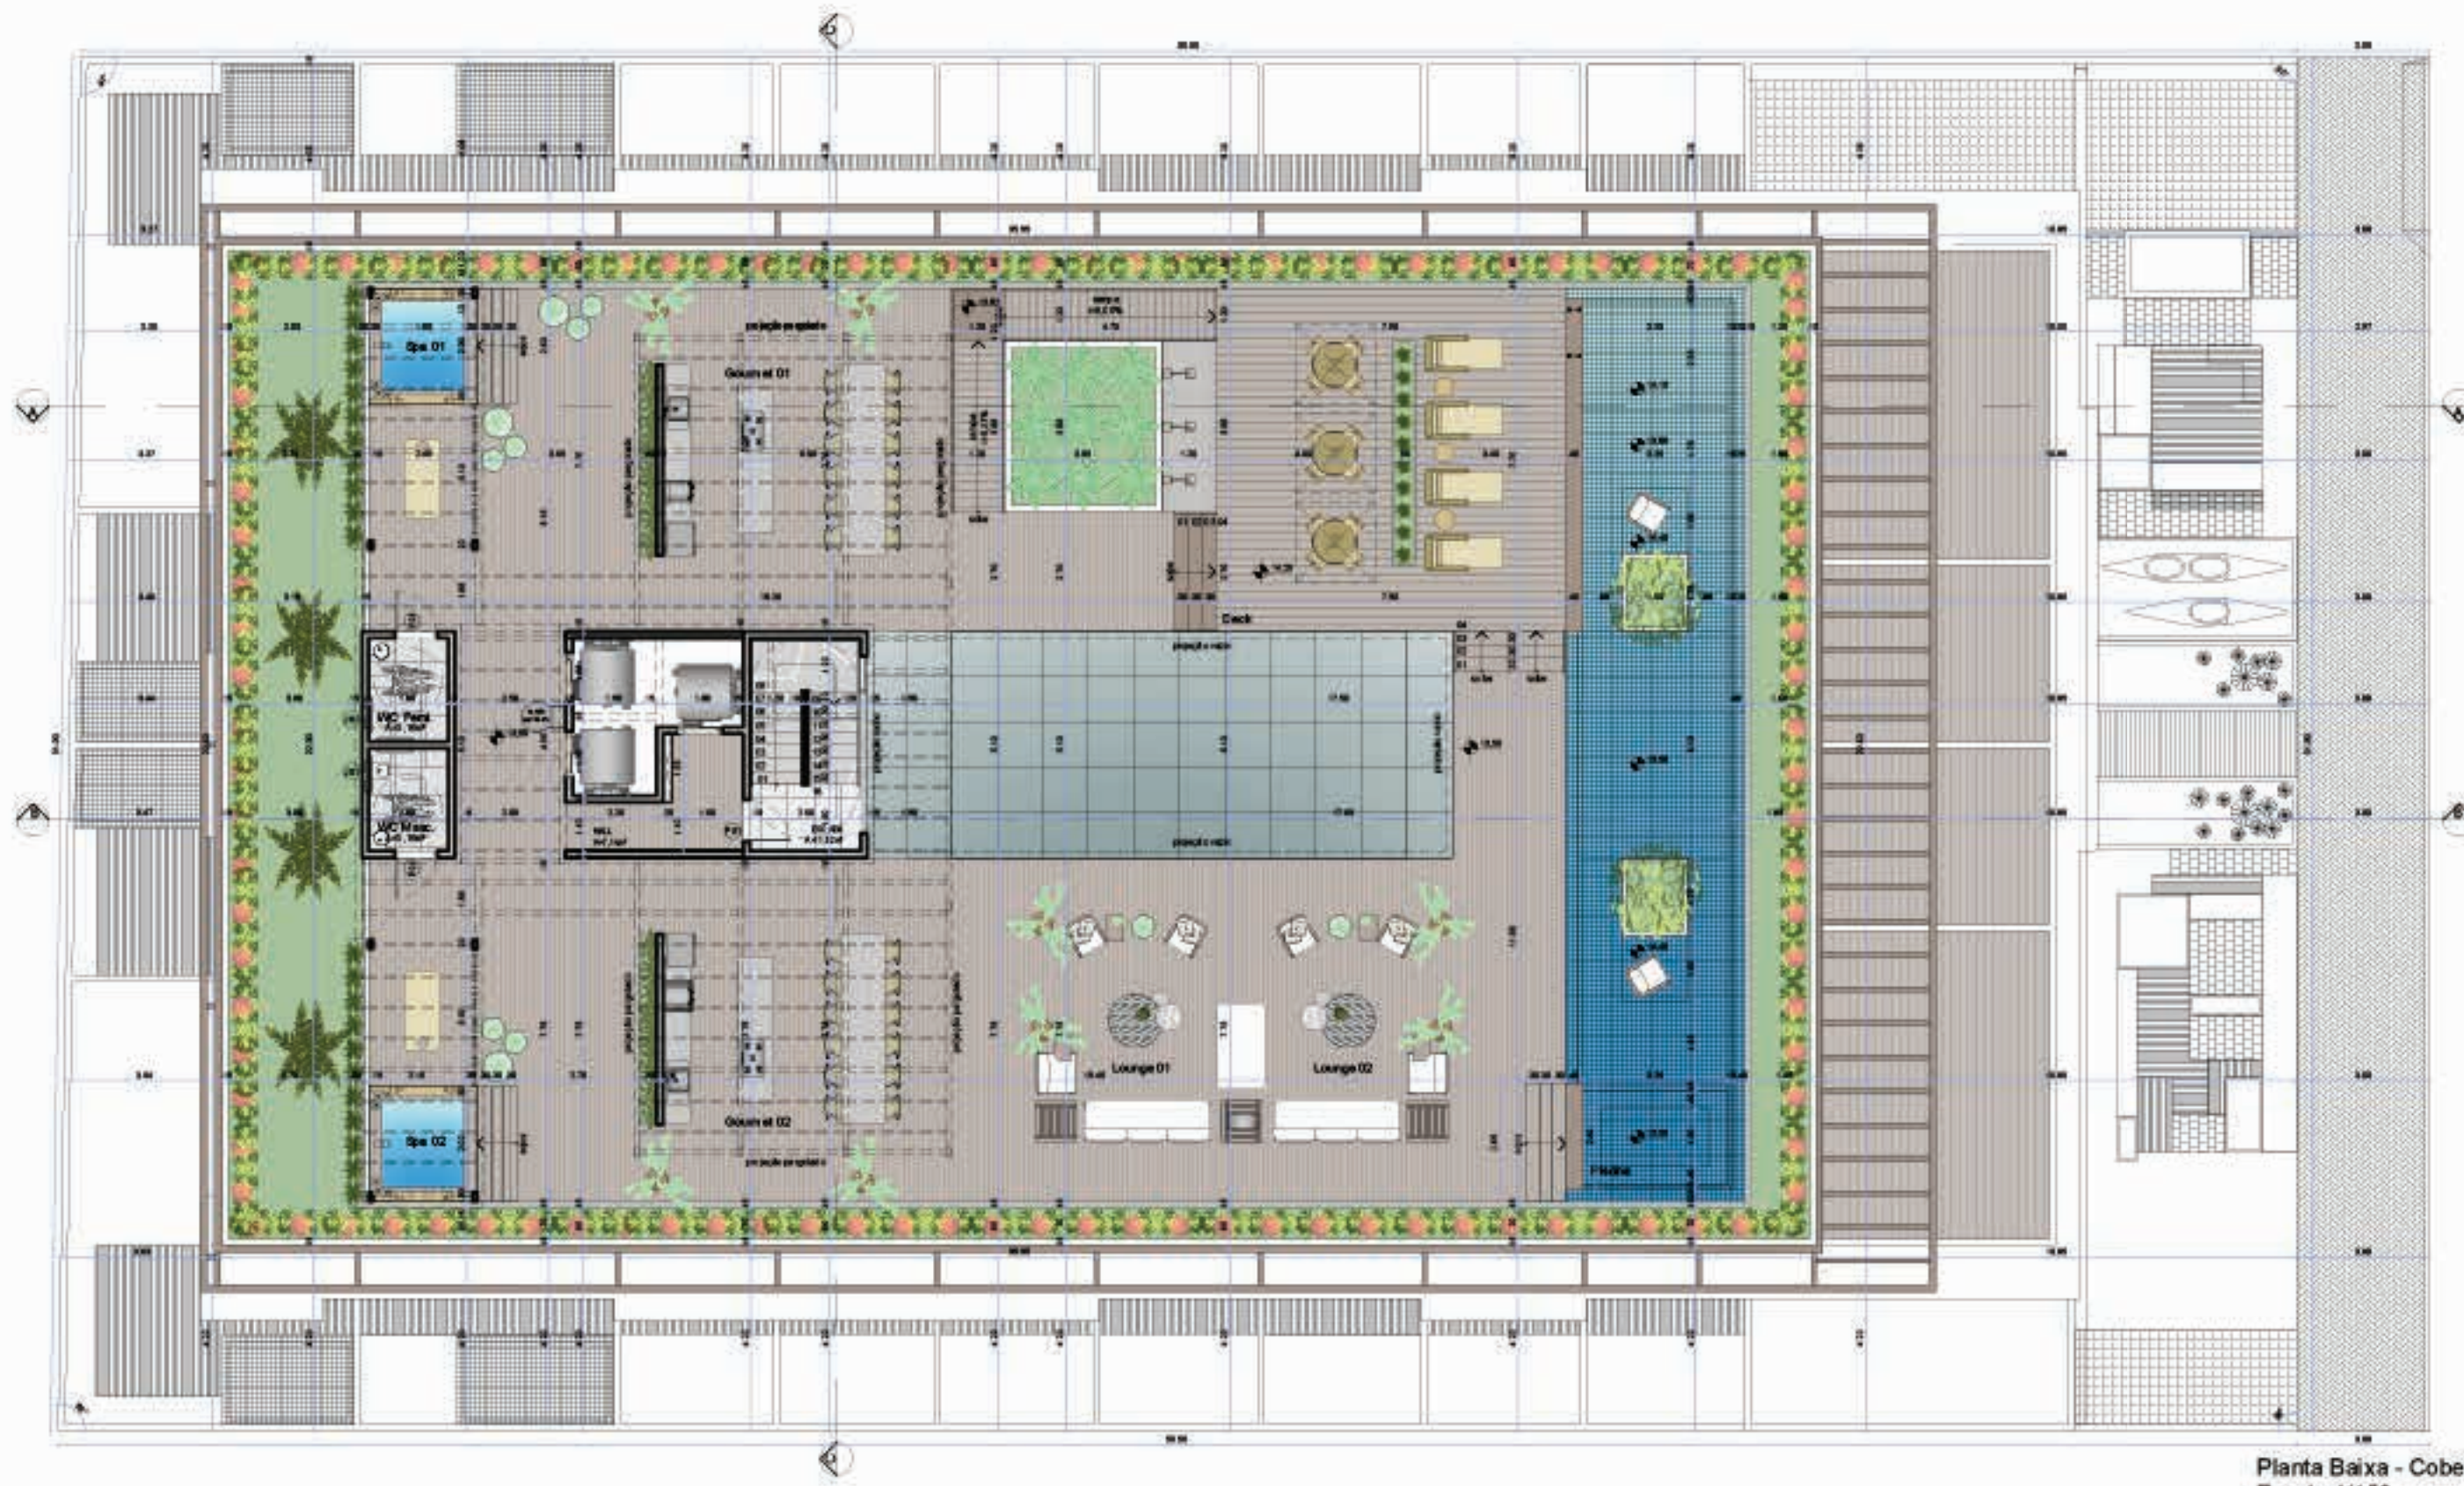

Planta Baixa - Cobertura
Escala 1/150

Proprietário: ABC Construções

Título: Utility Residences


Observações: Ilustrações somente com autorização do escritório.
Conferir medidas no local.

LEILA AZZOUZ
Arquiteta | Urbanismo | Design de Interiores

www.leilazzouz.com
contato@leilazzouz.com
+55 83 3031.0001

07/07
26 Maio 2018

Colaboração: Vitor Bentes
vitorbentes@leilazzouz.com

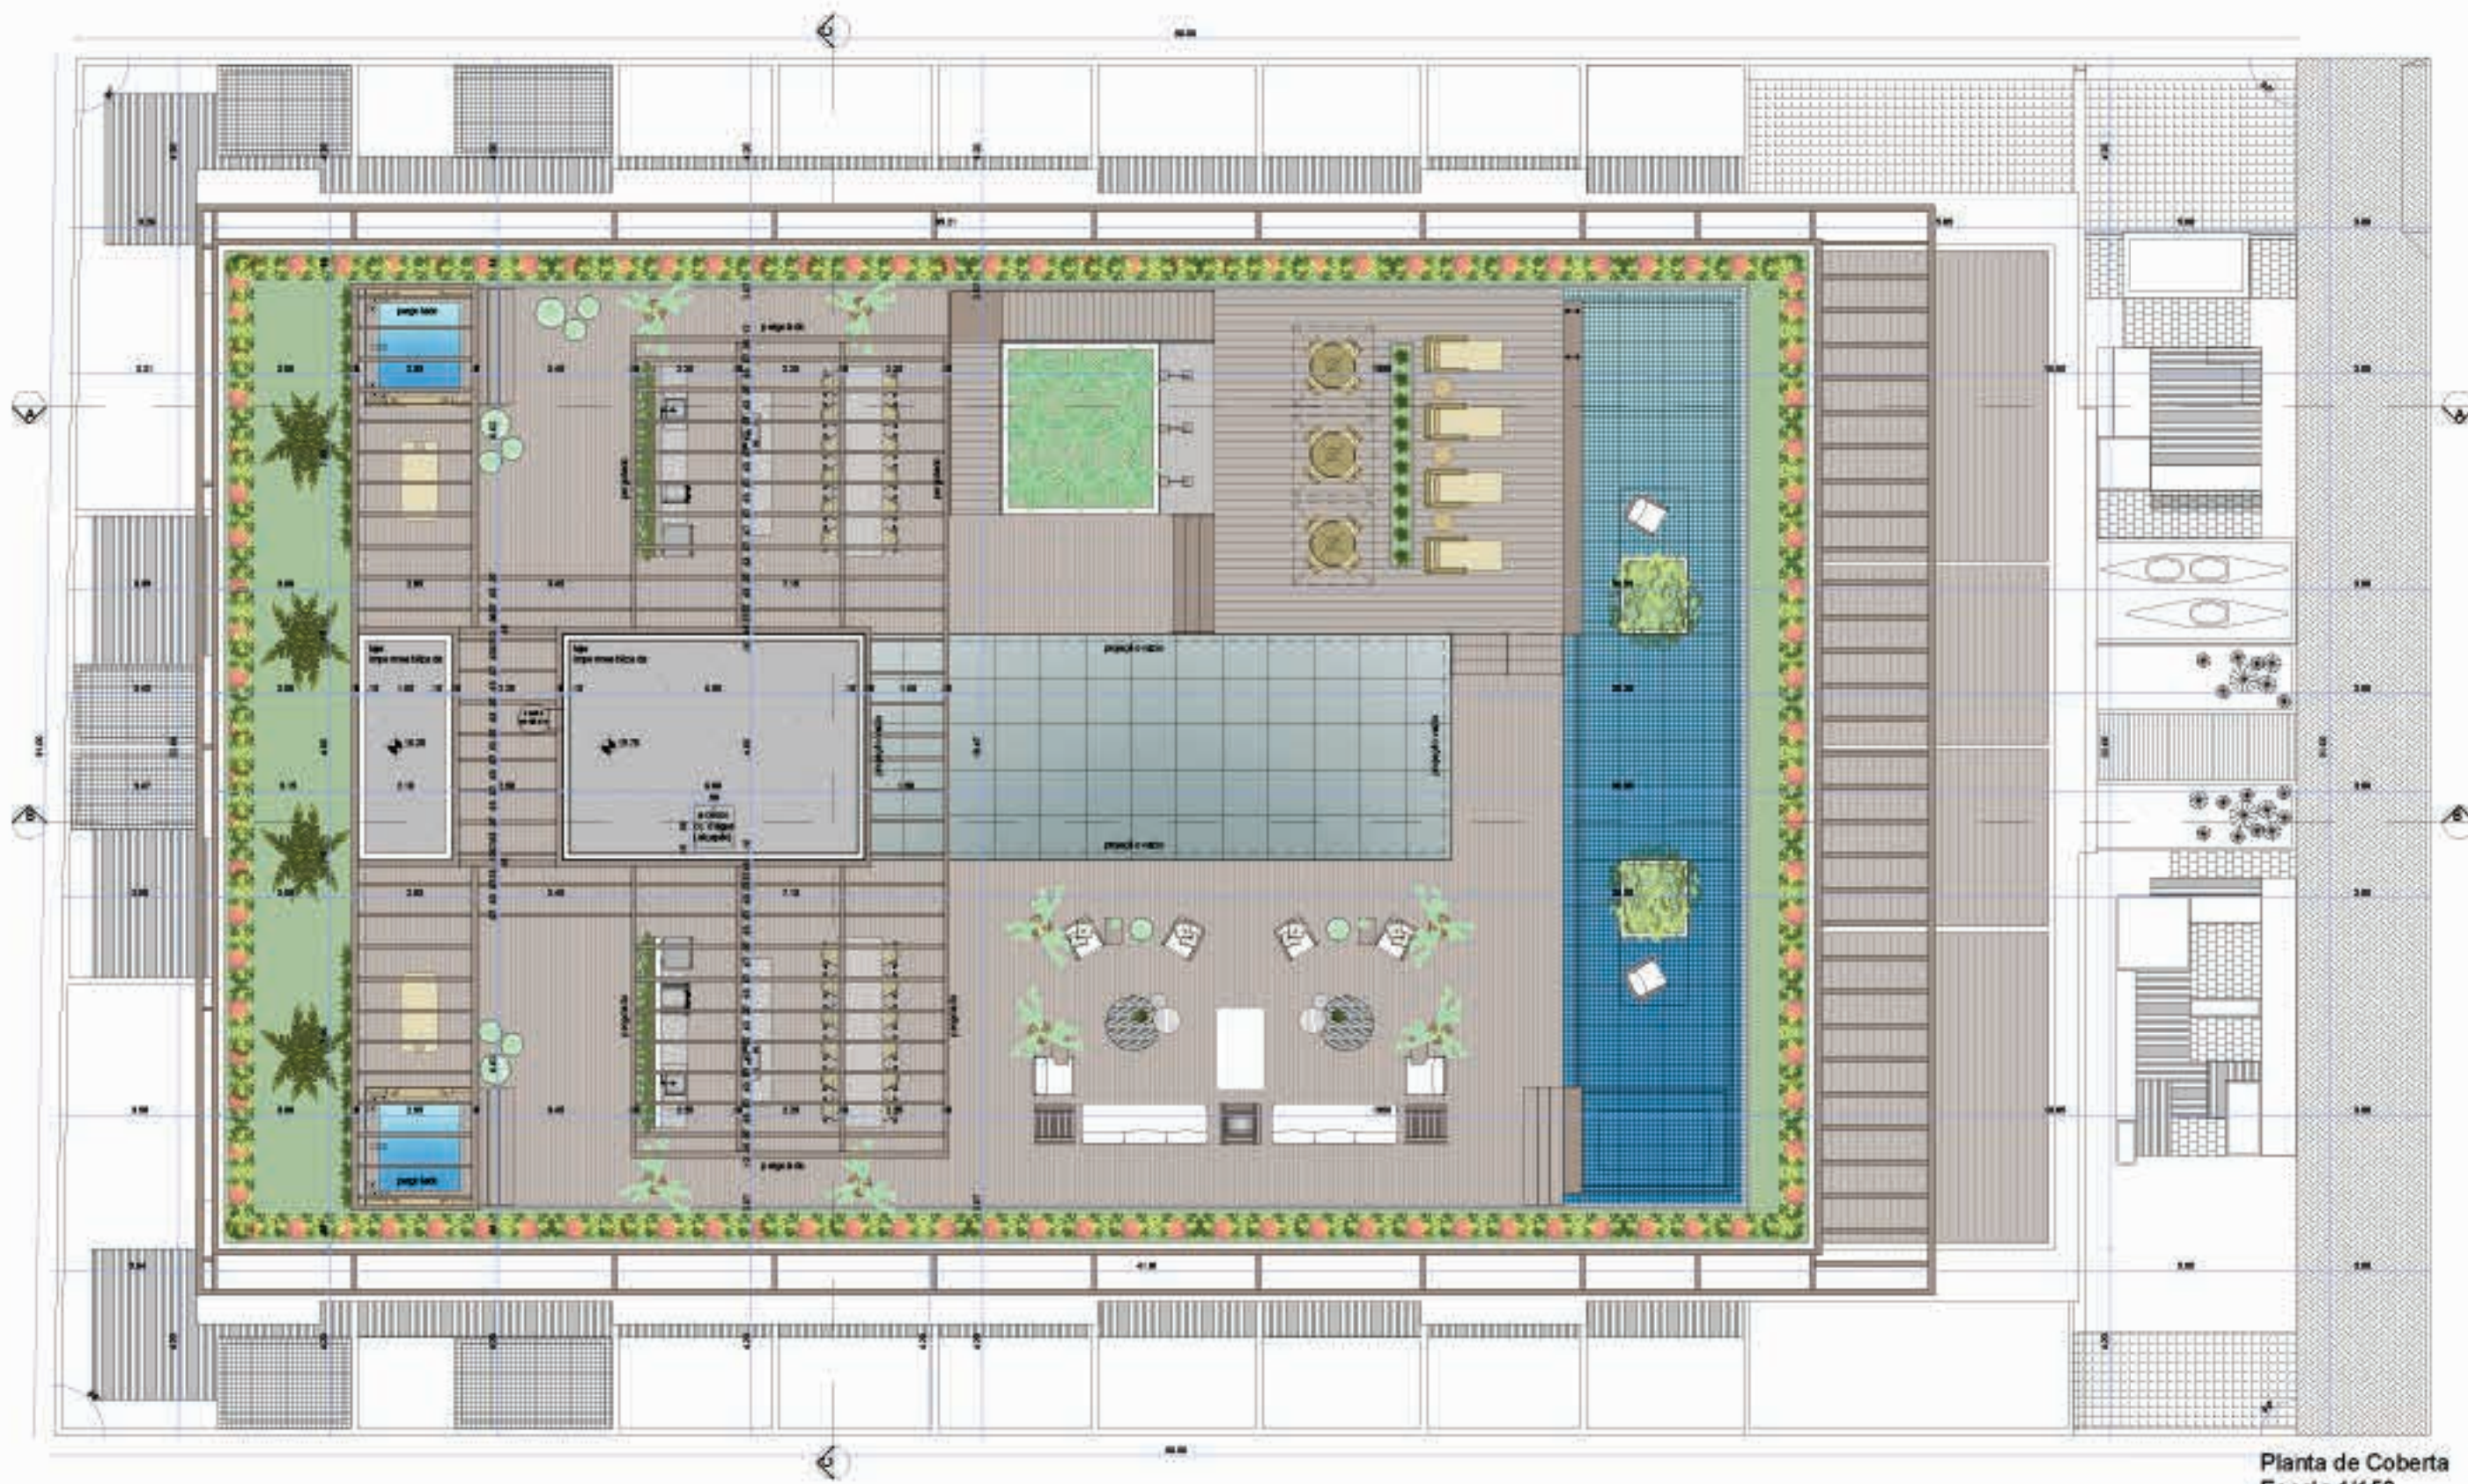

Planta de Coberta
Escala 1/150

Proprietário: ABC Construções

Título: Unity Residences

Observações: Ilustrações somente com autorização do escritório.
Conferir medidas no local.

01/07
26 Maio 2018

LEILA AZZOUZ
Arquiteta | Urbanismo | Design de Interiores

www.leilazzouz.com
contato@leilazzouz.com
+55 83 3031.0001

Colaboração: Vitor Bortolotto
vbortolotto@leilazzouz.com